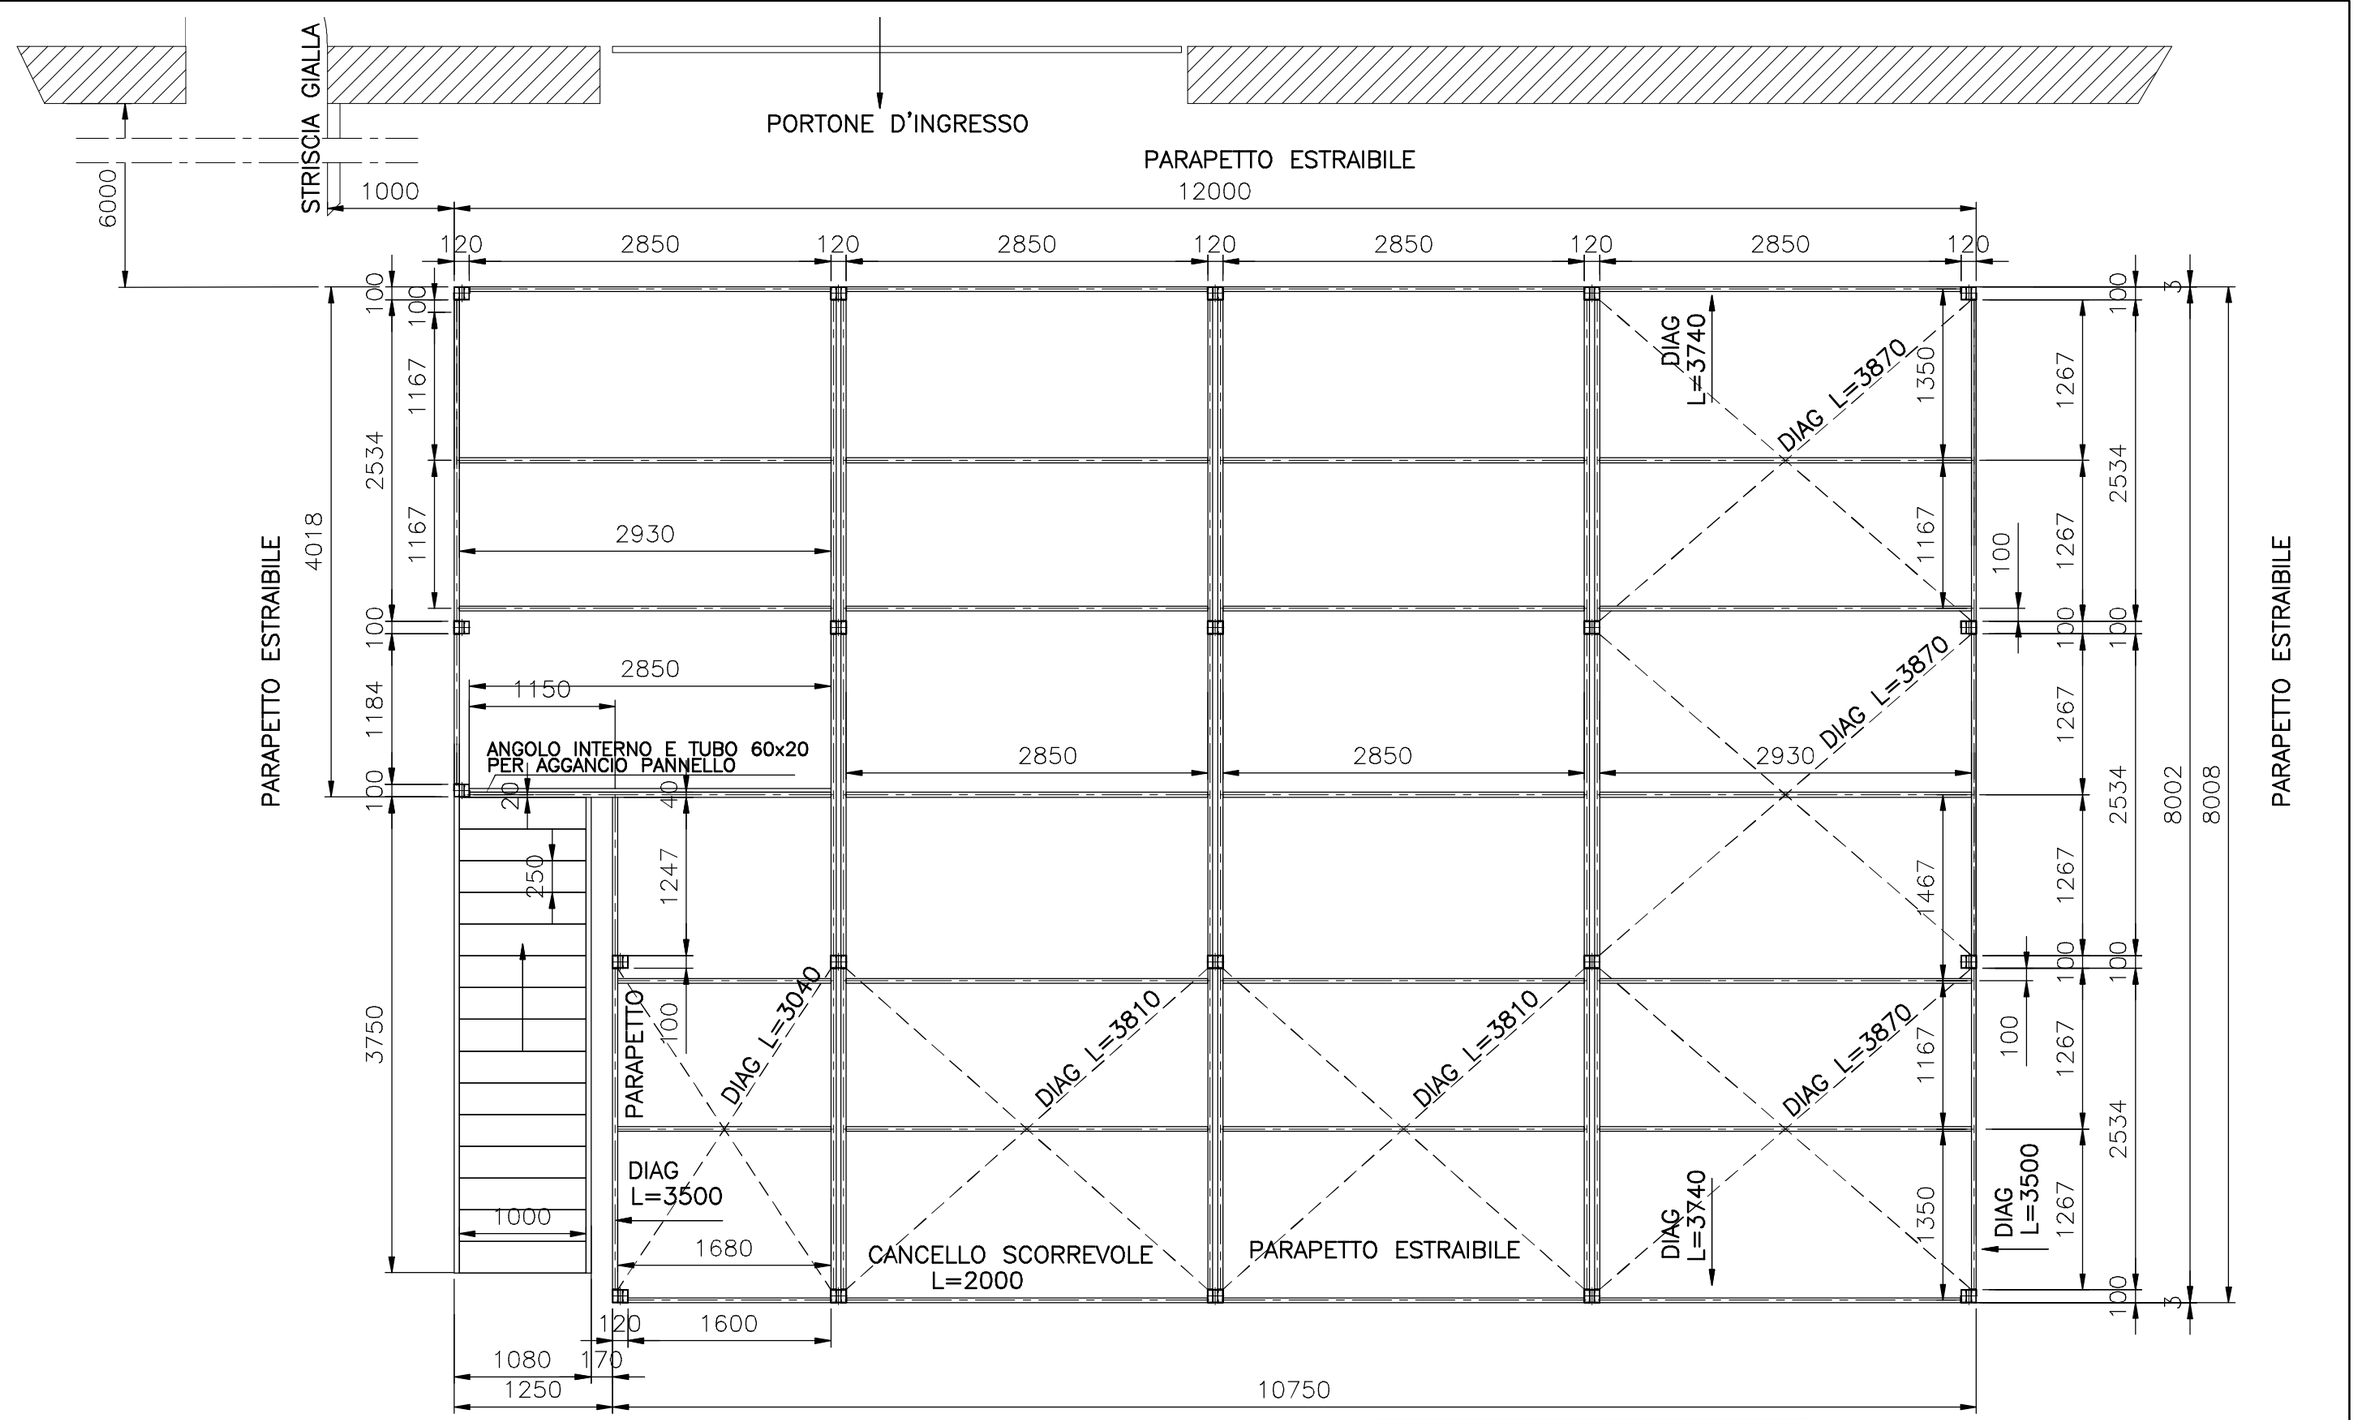

PORTATA: 300 kg/m²

ALTEZZA UTILE SOTTO IL SOPPALCO H_u = 2417 mm

ALTEZZA DA TERRA DEL PIANO DI LAVORO H_p = 2625 mm

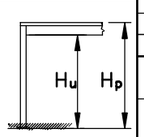

FANTIN

Cliente FORMA 3

Commessa ORD. N° 1309-99 RIF. PRAVISDOMINI

				3
				2
				1
29-09-99	FANTIN S.	FANTIN D.	*	0
DATA	Dis.	Approv.	Descrizione revisione	N° Revis.

DISEGNO N° S0070FOR — SCALA 1:50 — File S0070FOR.DWG — Dir. C\DISEGNI\SCAF-SOP\PREVENT

Materiale: * / *

Trattamento superf.: VERNICIATURA GIALLO RAL 1021

Peso: kg *

A3

Compl. SOPPALCO

Descriz. STUDIO PIANTA

DISEGNO DI PROPRIETA' DELLA FANTIN s.r.l. A TERMINE DI LEGGE E' VIETATO A CHIUNQUE DI CONSEGNARLO A TERZI O DI FARNE USO SENZA AUTORIZZAZIONE